



OLS 2023  
 Indeling terrein:  
 Schaal 1:1000  
 Formaat: A1  
 Versie: 1.2



**RENVОО:**

1. Schietcommissie Tent 6x6 mtr.	8. Jurytent Solisten 3 Tent 3x3 mtr Terrein 10x15 mtr	14. Jurytent exercitie wedstrijden 2 Tent 3x3 mtr Terrein 40x30 mtr	20. Opstel terrein optocht Terrein 100x80 mtr
2. Federatie / organisatie Tent 6x6 mtr.	9. Jurytent Solisten 4 Tent 3x3 mtr Terrein 10x15 mtr	15. Jurytent Marswedstrijd 1 Tent 3x3 mtr Terrein 40x30 mtr	22. Aankomst en ontbinding optocht Terrein 30x15 mtr
3. Telcommissie 6x5 mtr 2x Kantoorunit	10. Jurytent Solisten 5 - OVB Tent 3x3 mtr Terrein 10x15 mtr	16. Jurytent Marswedstrijd 2 Tent 3x3 mtr Terrein 40x30 mtr	23. Openingssterrein Terrein 110x80 mtr
4. Wedstrijd secretariaat / Blijfing jury Tent 20x10 mtr.	11. Jurytent Schoonheidswedstrijden Tent 8x5 mtr Terrein 80x40 mtr	17. Jurytent Marswedstrijd 3 Tent 3x3 mtr Terrein 40x30 mtr	
5. Dameskleedruimte Tent 10x5 mtr	12. Jurytent algemeen Tent 3x3 mtr Terrein 80x40 mtr	18. Jurytent Marswedstrijd 4 Tent 3x3 mtr Terrein 40x30 mtr	
6. Jurytent Solisten 1 Tent 3x3 mtr Terrein 10x15 mtr	13. Jurytent exercitie wedstrijden 1 Tent 3x3 mtr Terrein 40x30 mtr	19. Jurytent Marswedstrijd 5 Tent 3x3 mtr Terrein 40x30 mtr	
7. Jurytent Solisten 2 Tent 3x3 mtr Terrein 10x15 mtr			



Parkeerterrein 2: 1,5 ha

Fietsenstalling

Demandt: 0,6 ha

Kinderdorp  
0,35 ha

**RENOVOOI:**

- 20. Opstelterrein optocht  
Terrein 100x80 mtr
- 22. Aankomst en ontbinding optocht  
Terrein 30x15 mtr

-  Optocht route
-  Alternatieve optocht route
-  Defilé - 40 mtr
-  Tribune



OLS 2023 Born  
Optocht route Kinder OLS  
Schaal 1:1000  
Formaat A1  
Versie: 1.1







## RENVOOI:

- Schiedcommissie  
Tent 6x6 mtr.
- Federatie / organisatie  
Tent 6x6 mtr.
- Telcommissie 6x5 mtr  
2x Kantoorunit
- Wedsrijd secretariaat / Briefing jury  
Tent 20x10 mtr.
- Dameskleedruimte  
Tent 10x5 mtr
- Jurytent Solisten 1  
Tent 3x3 mtr  
Terrein 10x15 mtr
- Jurytent Solisten 2  
Tent 3x3 mtr  
Terrein 10x15 mtr
- Jurytent Solisten 3  
Tent 3x3 mtr  
Terrein 10x15 mtr
- Jurytent Solisten 4  
Tent 3x3 mtr  
Terrein 10x15 mtr
- Jurytent Solisten 5 - OVB  
Tent 3x3 mtr  
Terrein 10x15 mtr
- Jurytent Schoonheidswedstrijden  
Tent 8x5 mtr  
Terrein 80x40 mtr
- Jurytent algemeen  
Tent 3x3 mtr  
Terrein 80x40 mtr
- Jurytent exercitie wedstrijden 1  
Tent 3x3 mtr  
Terrein 40x30 mtr
- Jurytent exercitie wedstrijden 2  
Tent 3x3 mtr  
Terrein 40x30 mtr
- Jurytent Marswedstrijd 1  
Tent 3x3 mtr  
Terrein 40x30 mtr
- Jurytent Marswedstrijd 2  
Tent 3x3 mtr  
Terrein 40x30 mtr
- Jurytent Marswedstrijd 3  
Tent 3x3 mtr  
Terrein 40x30 mtr
- Jurytent Marswedstrijd 4  
Tent 3x3 mtr  
Terrein 40x30 mtr
- Jurytent Marswedstrijd 5  
Tent 3x3 mtr  
Terrein 40x30 mtr
- Opstelterrein optocht  
Terrein 100x80 mtr
- Aankomst en onbinding optocht  
Terrein 30x15 mtr
- Openingslerrein  
Terrein 110x80 mtr



Toilet unit




Schaduw tent



Tap eiland



Kassa

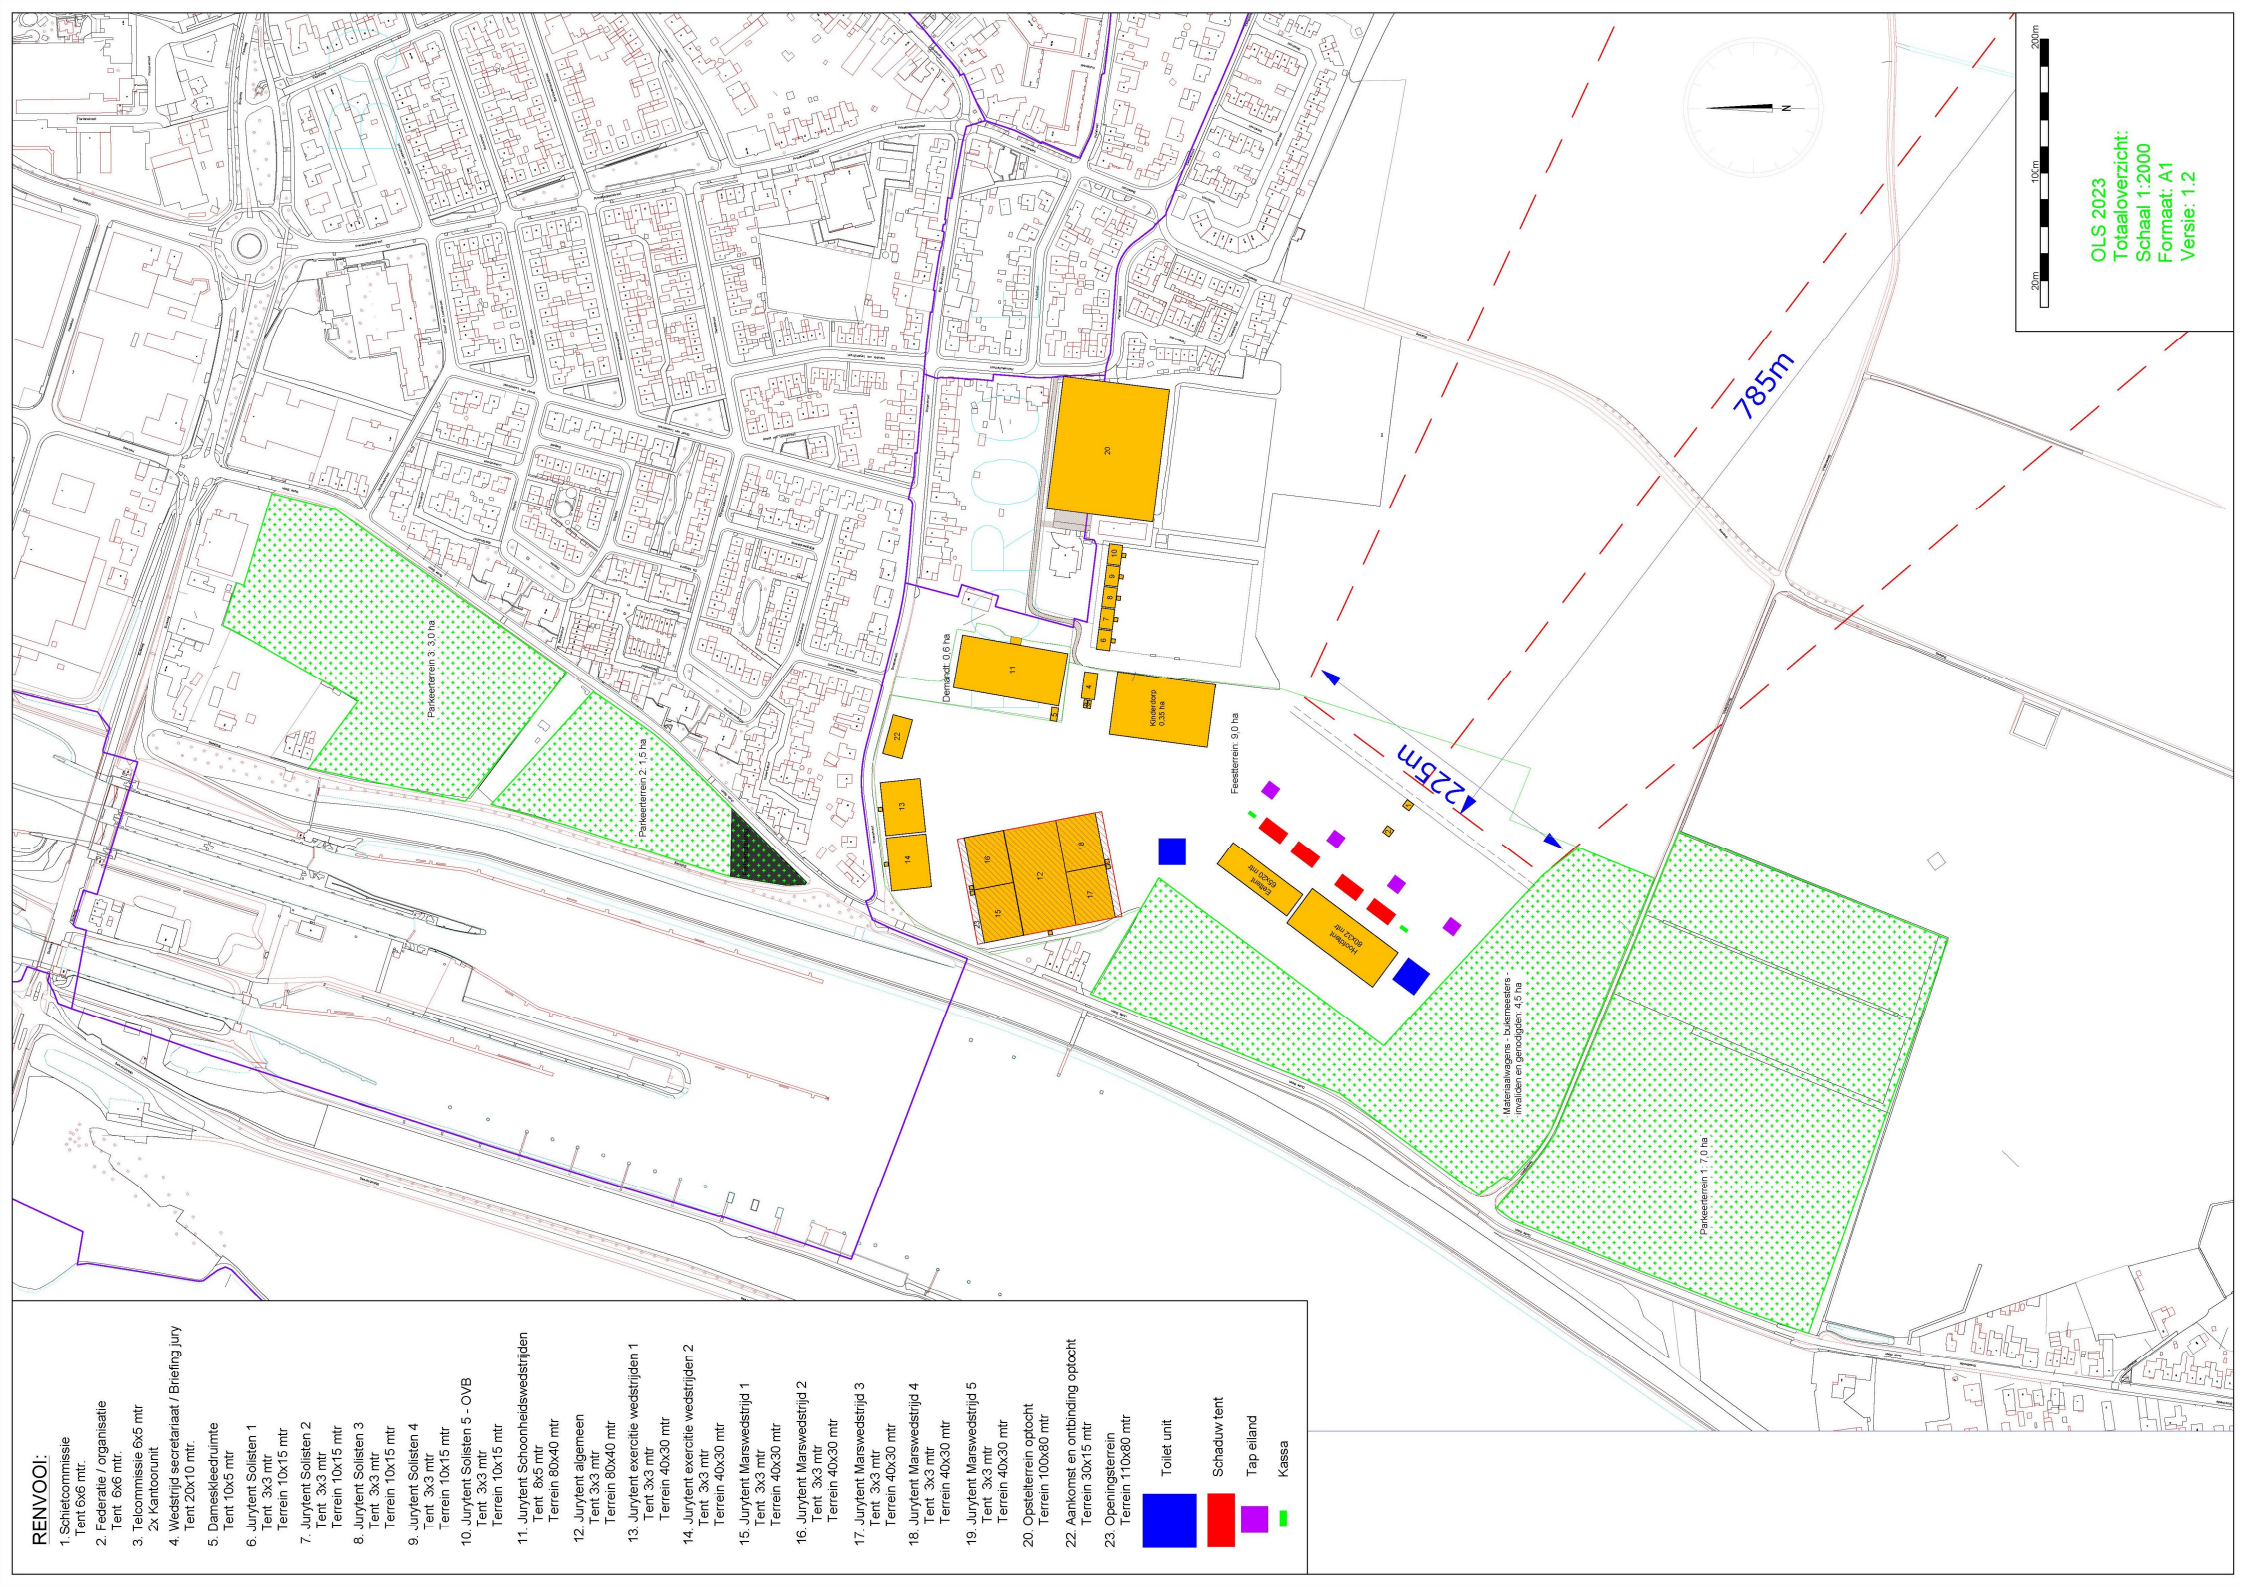

OLS 2023  
Totaaloverzicht:  
Schaal 1:2000  
Formaat: A1  
Versie: 1.2